
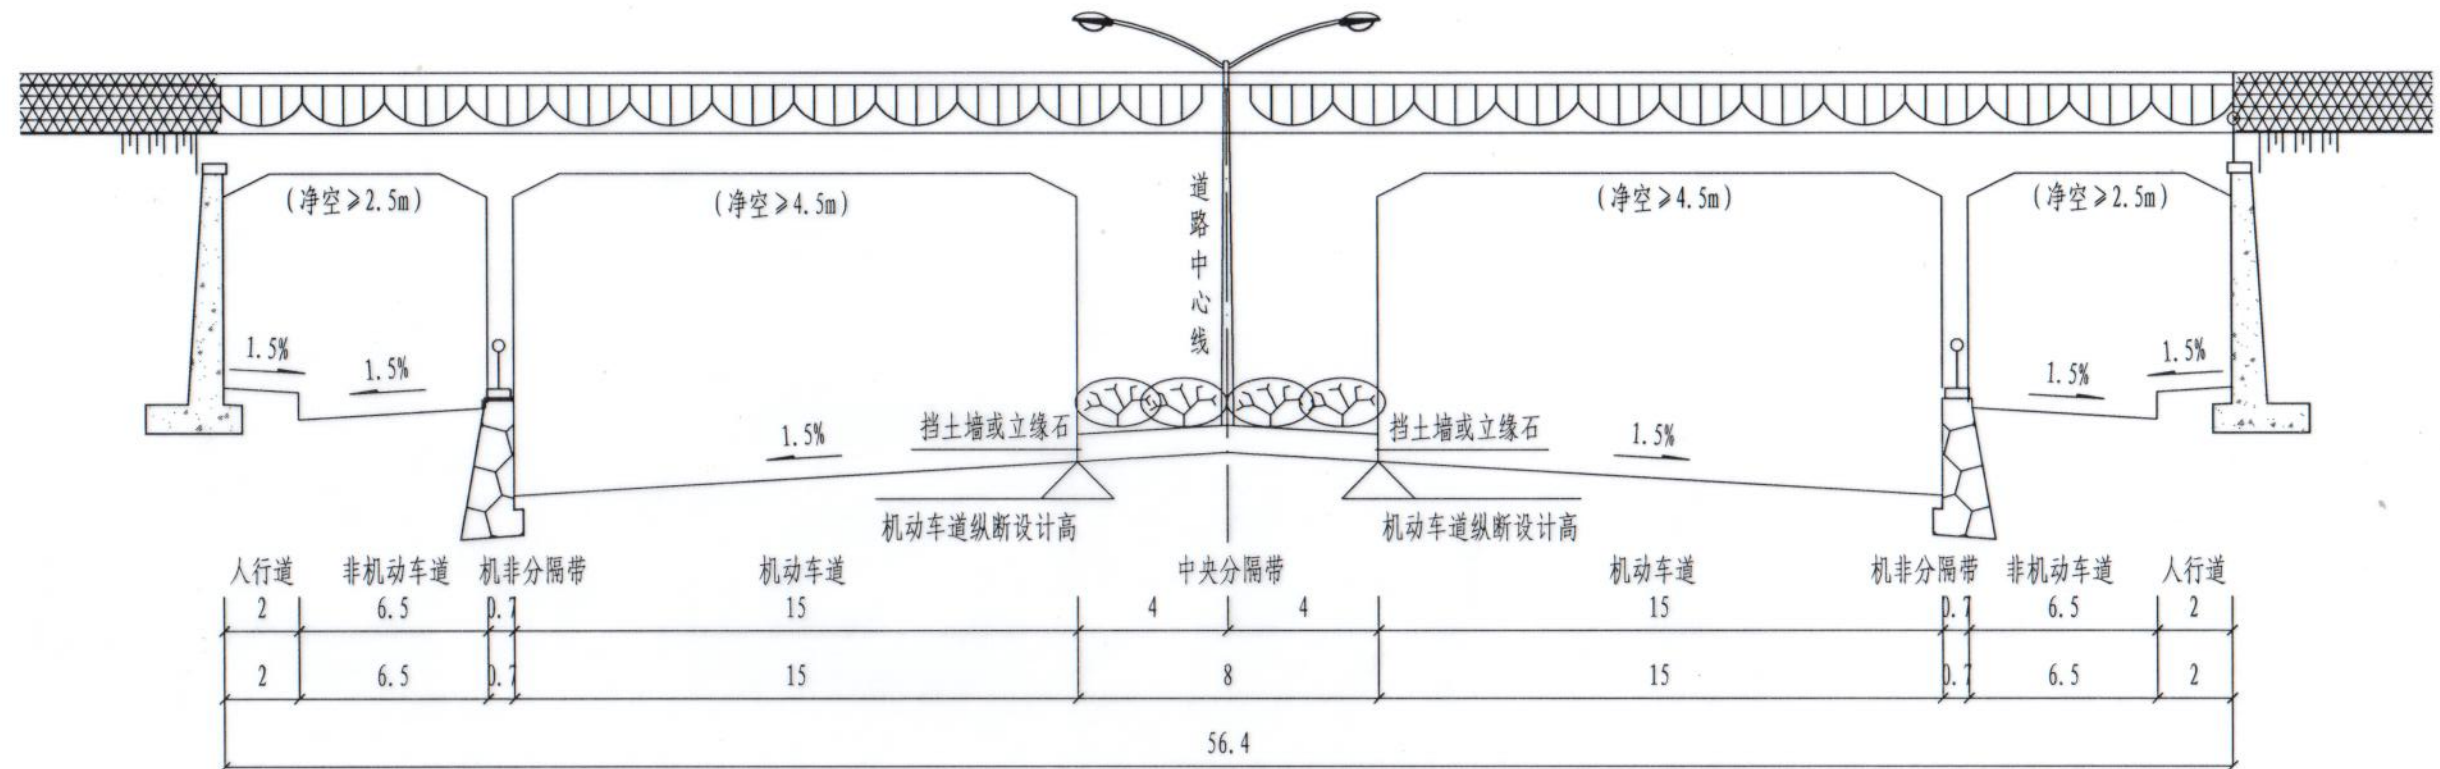


西

东

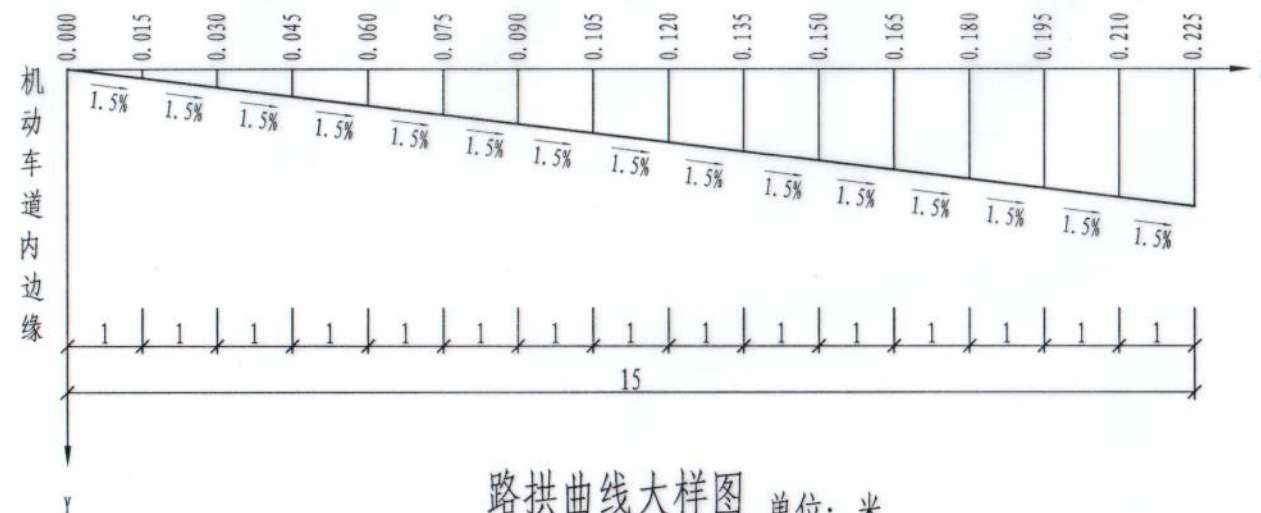

新中大道标准横断面图

比例: 1:200
单位: 米

路拱曲线大样图 单位: 米

说明:

1. 路拱曲线公式为: $y=i \cdot x$ 。公式中参数含义如下: $i=1.5\%$; x —计算点与纵断设计线的横向距离; y —计算点与纵断设计线的竖向距离。
2. 本图为新中大道下穿段道路标准横断面图。
3. 机动车道、非机动车道横坡为1.5% (正坡), 人行道横坡为1.5% (反坡)。纵断设计线位于两侧机动车道内边缘处。

新乡市市政设计研究院有限公司
证书编号: A141002502、A241002509

项目 新中大道下穿京广铁路立交道路涵水改造项目

图名 道路标准横断面图

审定	常东辉	专业负责	王雪峰	校核	王雪峰	设计号	20250013-L	图号	路施09
项目负责人	耿大伟	审核	宋文彬	设计	张承启	日期	2025.03		

