



距地 $\geq 3.5$ 米 壁装摄像机线缆穿管沿墙敷设  
壁装 CA2

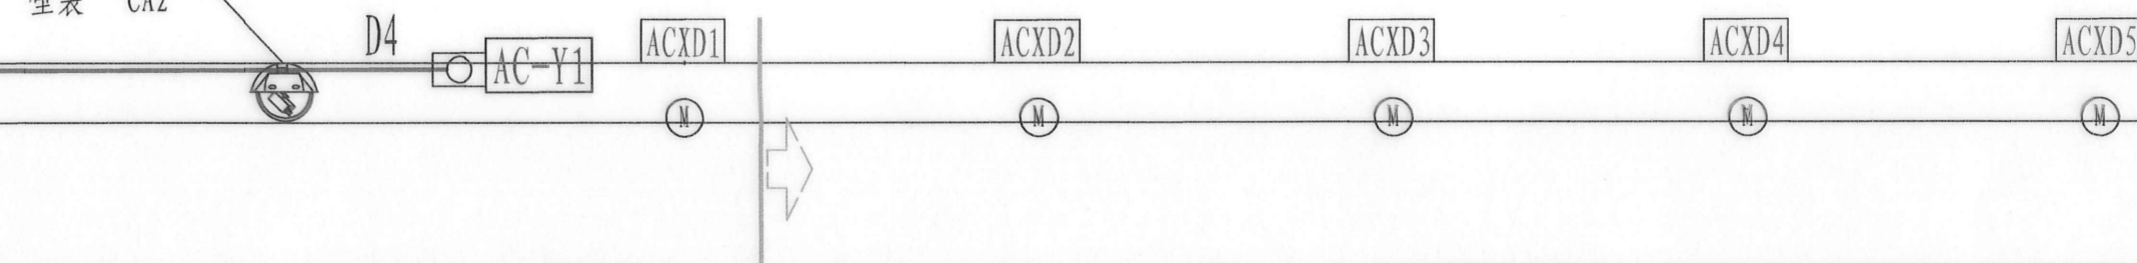


新中大道

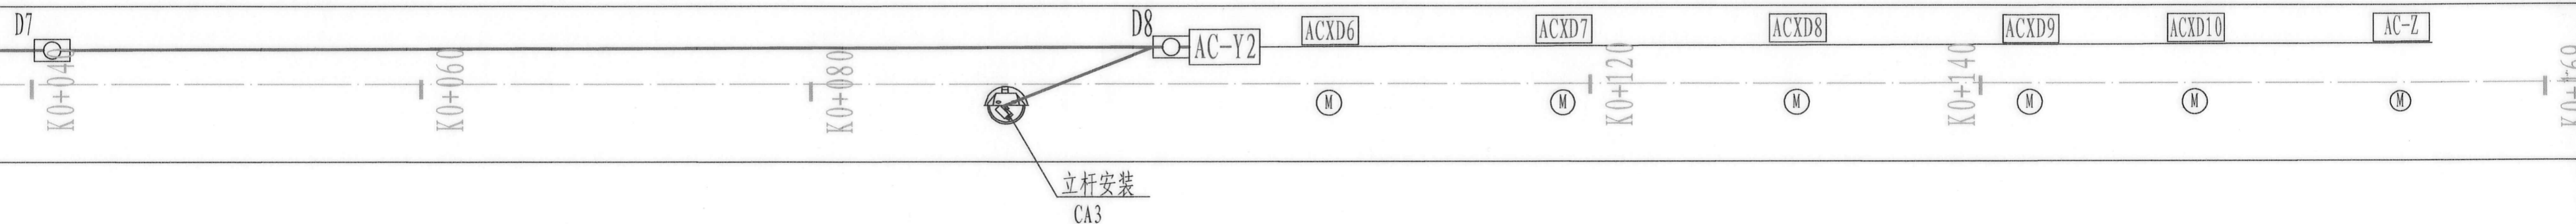


立杆安装  
CA3

新中大道

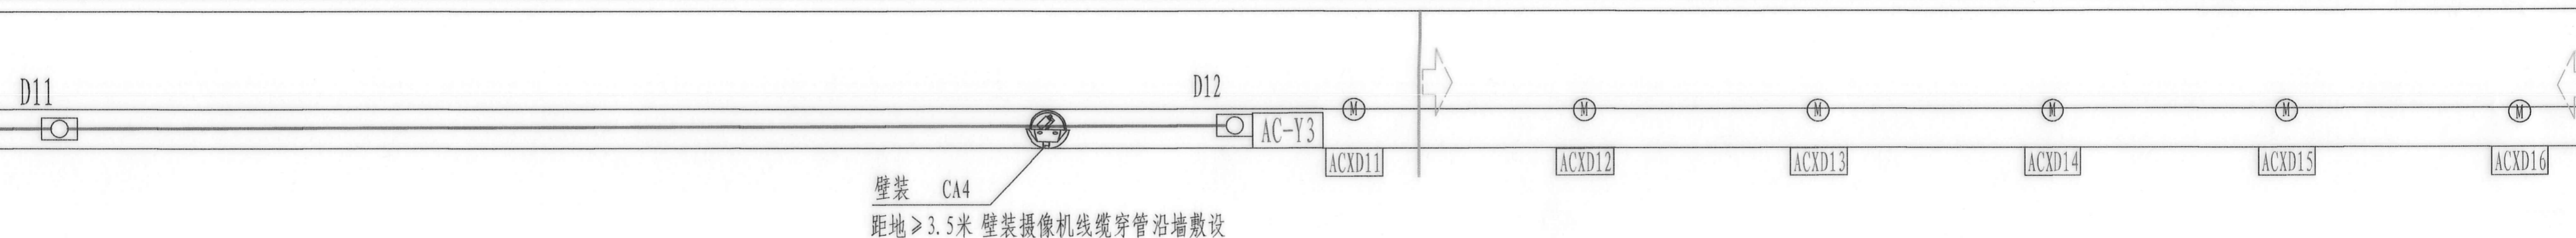

壁装 CA4  
距地 $\geq 3.5$ 米 壁装摄像机线缆穿管沿墙敷设

 新乡市市政设计研究院有限公司 XINYANG MUNICIPAL DESIGN & RESEARCH INSTITUTE CO., LTD. 证书编号: A141002502、A241002509		工程名称	新中大道下穿京广铁路立交道路涵水改造项目	设计号	
		项目	电气工程	20250013-D	
审 定	杨晓兵	审核	杨晓兵	监控平面图2/2 (新中大道下穿立交)	
项目负责	耿大伟	校 核	荆成龙		
专业负责	杨晓兵	设 计	张文章		