




2孔 C-PVC200×9+3孔 C-PVC125×5+PVC7*32 砼包

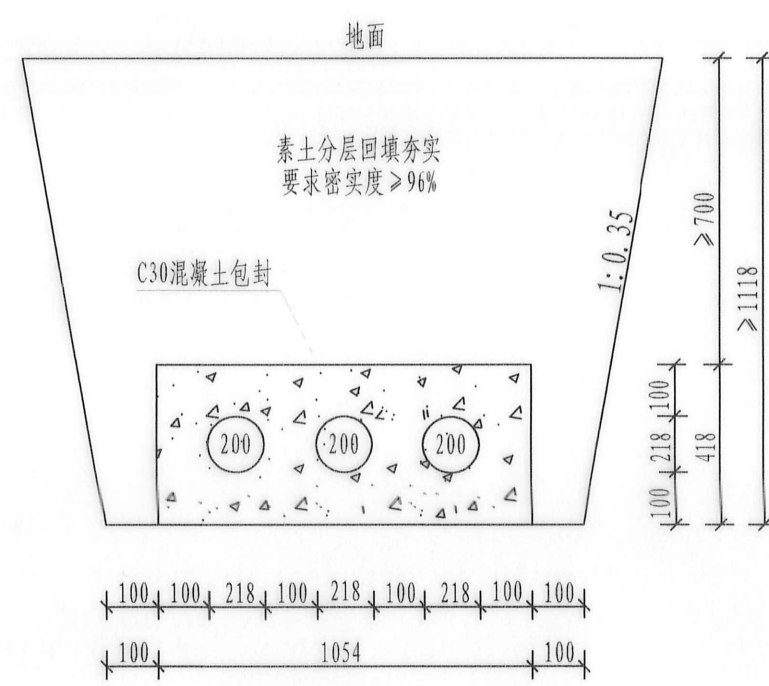


2孔 C-PVC100×4+PVC7*32 砼包

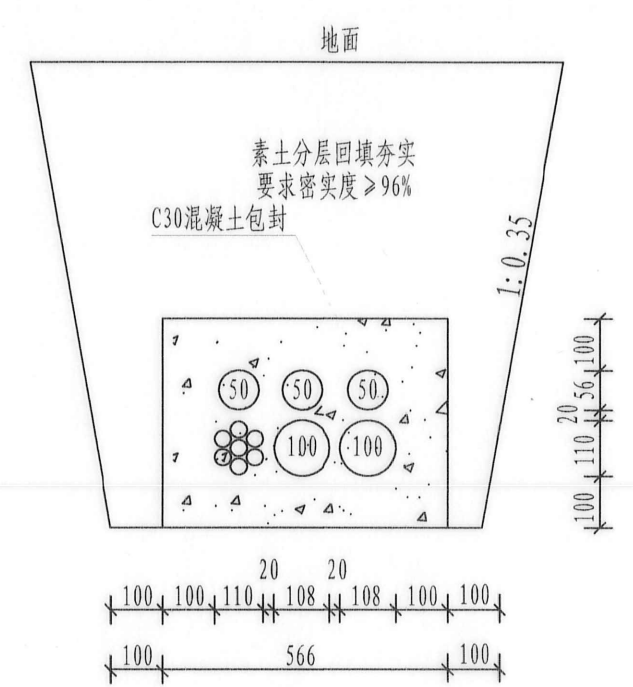

2孔 C-PVC100×4+3孔 C-PVC50×3+PVC7*32 砼包

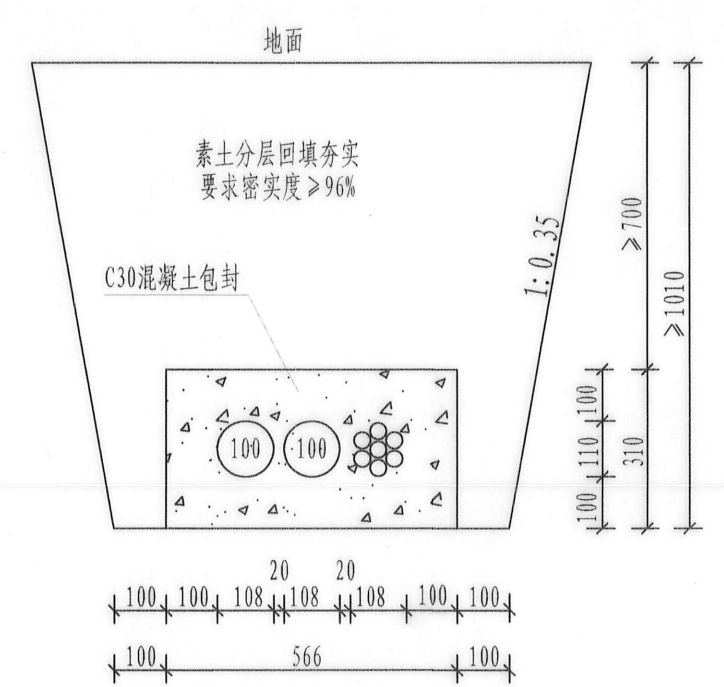

2孔 C-PVC100×4+PVC7*32 砼包

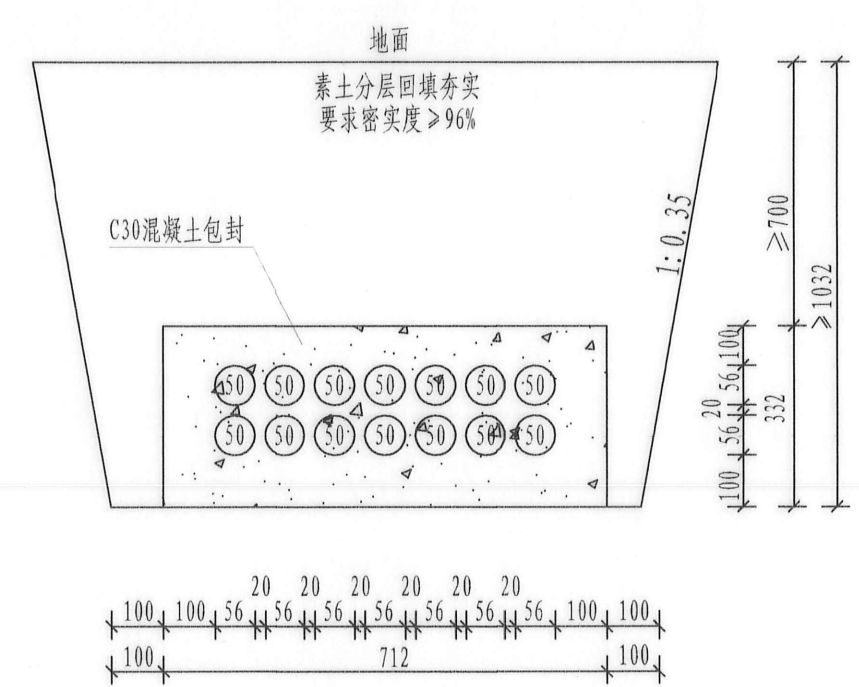

14×PE50 砼包

说明：排管沟槽开挖过程中注意对路灯的保护。

 <div>新乡市市政设计研究院有限公司 XINXIANG MUNICIPAL DESIGN & RESEARCH INSTITUTE CO., LTD. 证书编号: A141002502、A241002509</div>				工程名称		新中大道下穿京广铁路立交道路涵水改造项目		设计号			
				项目		电气工程		20250013-D			
审定		杨晓兵		审核		杨晓兵		日期		2025.03	
项目负责		耿大伟		校核		荆成龙		图号		电施19	
专业负责		杨晓兵		设计		张文章		电力排管横断面图01			