


1-1剖面图
单位: mm
比例: 1:50

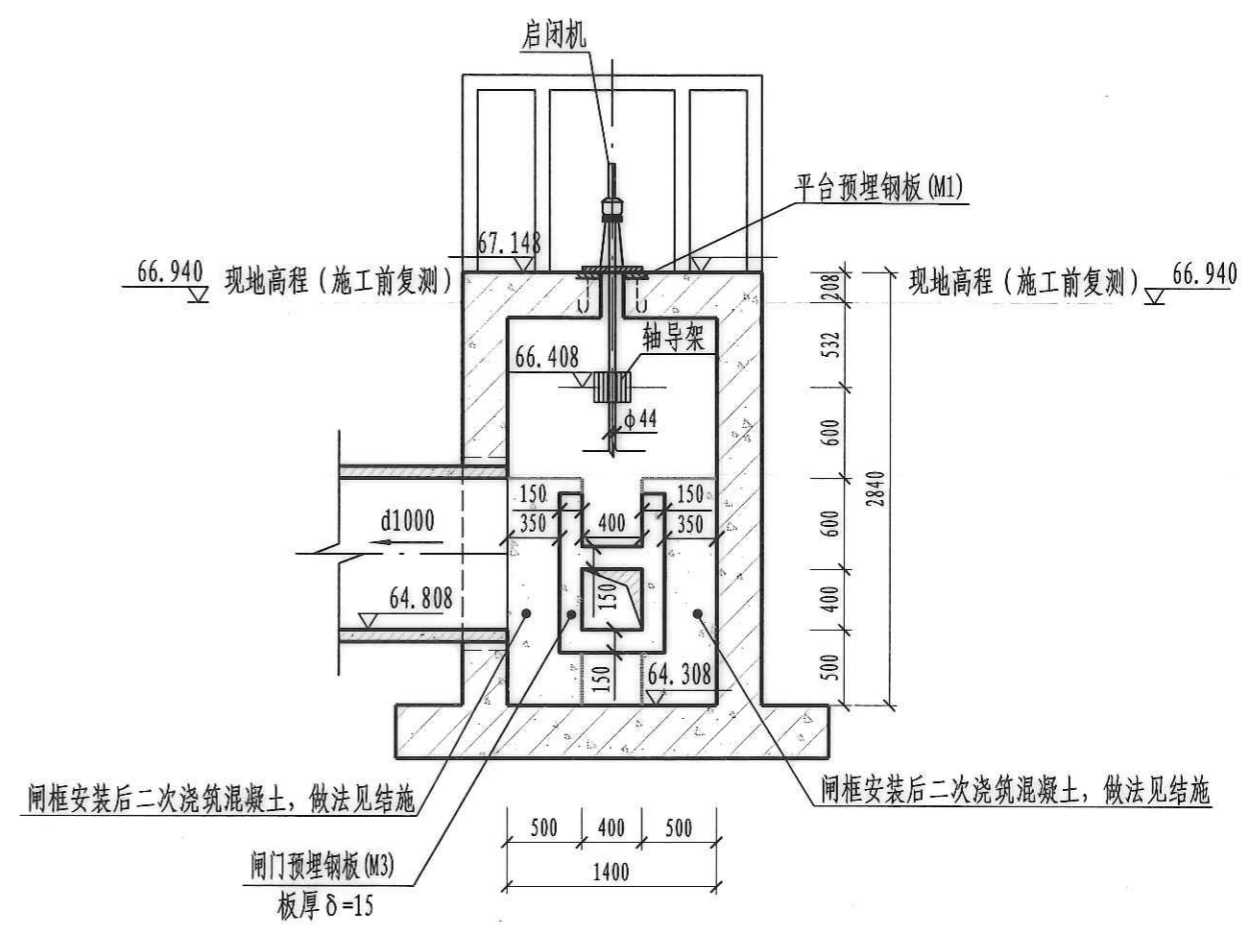

2-2剖面图
单位: mm
比例: 1:50

新乡市市政设计研究院有限公司 证书编号: A141002502、A241002509	项目 新中大道下穿京广铁路立交道路涵水改造项目	图名 YF1闸门井剖面图	审定	孙怡强	专业负责	张新芳	校核	许忠辉	设计号	20250013	图号	水施23
			项目负责	耿大伟	审核	张新芳	设计	孟宪越	日期	2025.03	7 416529 936516	