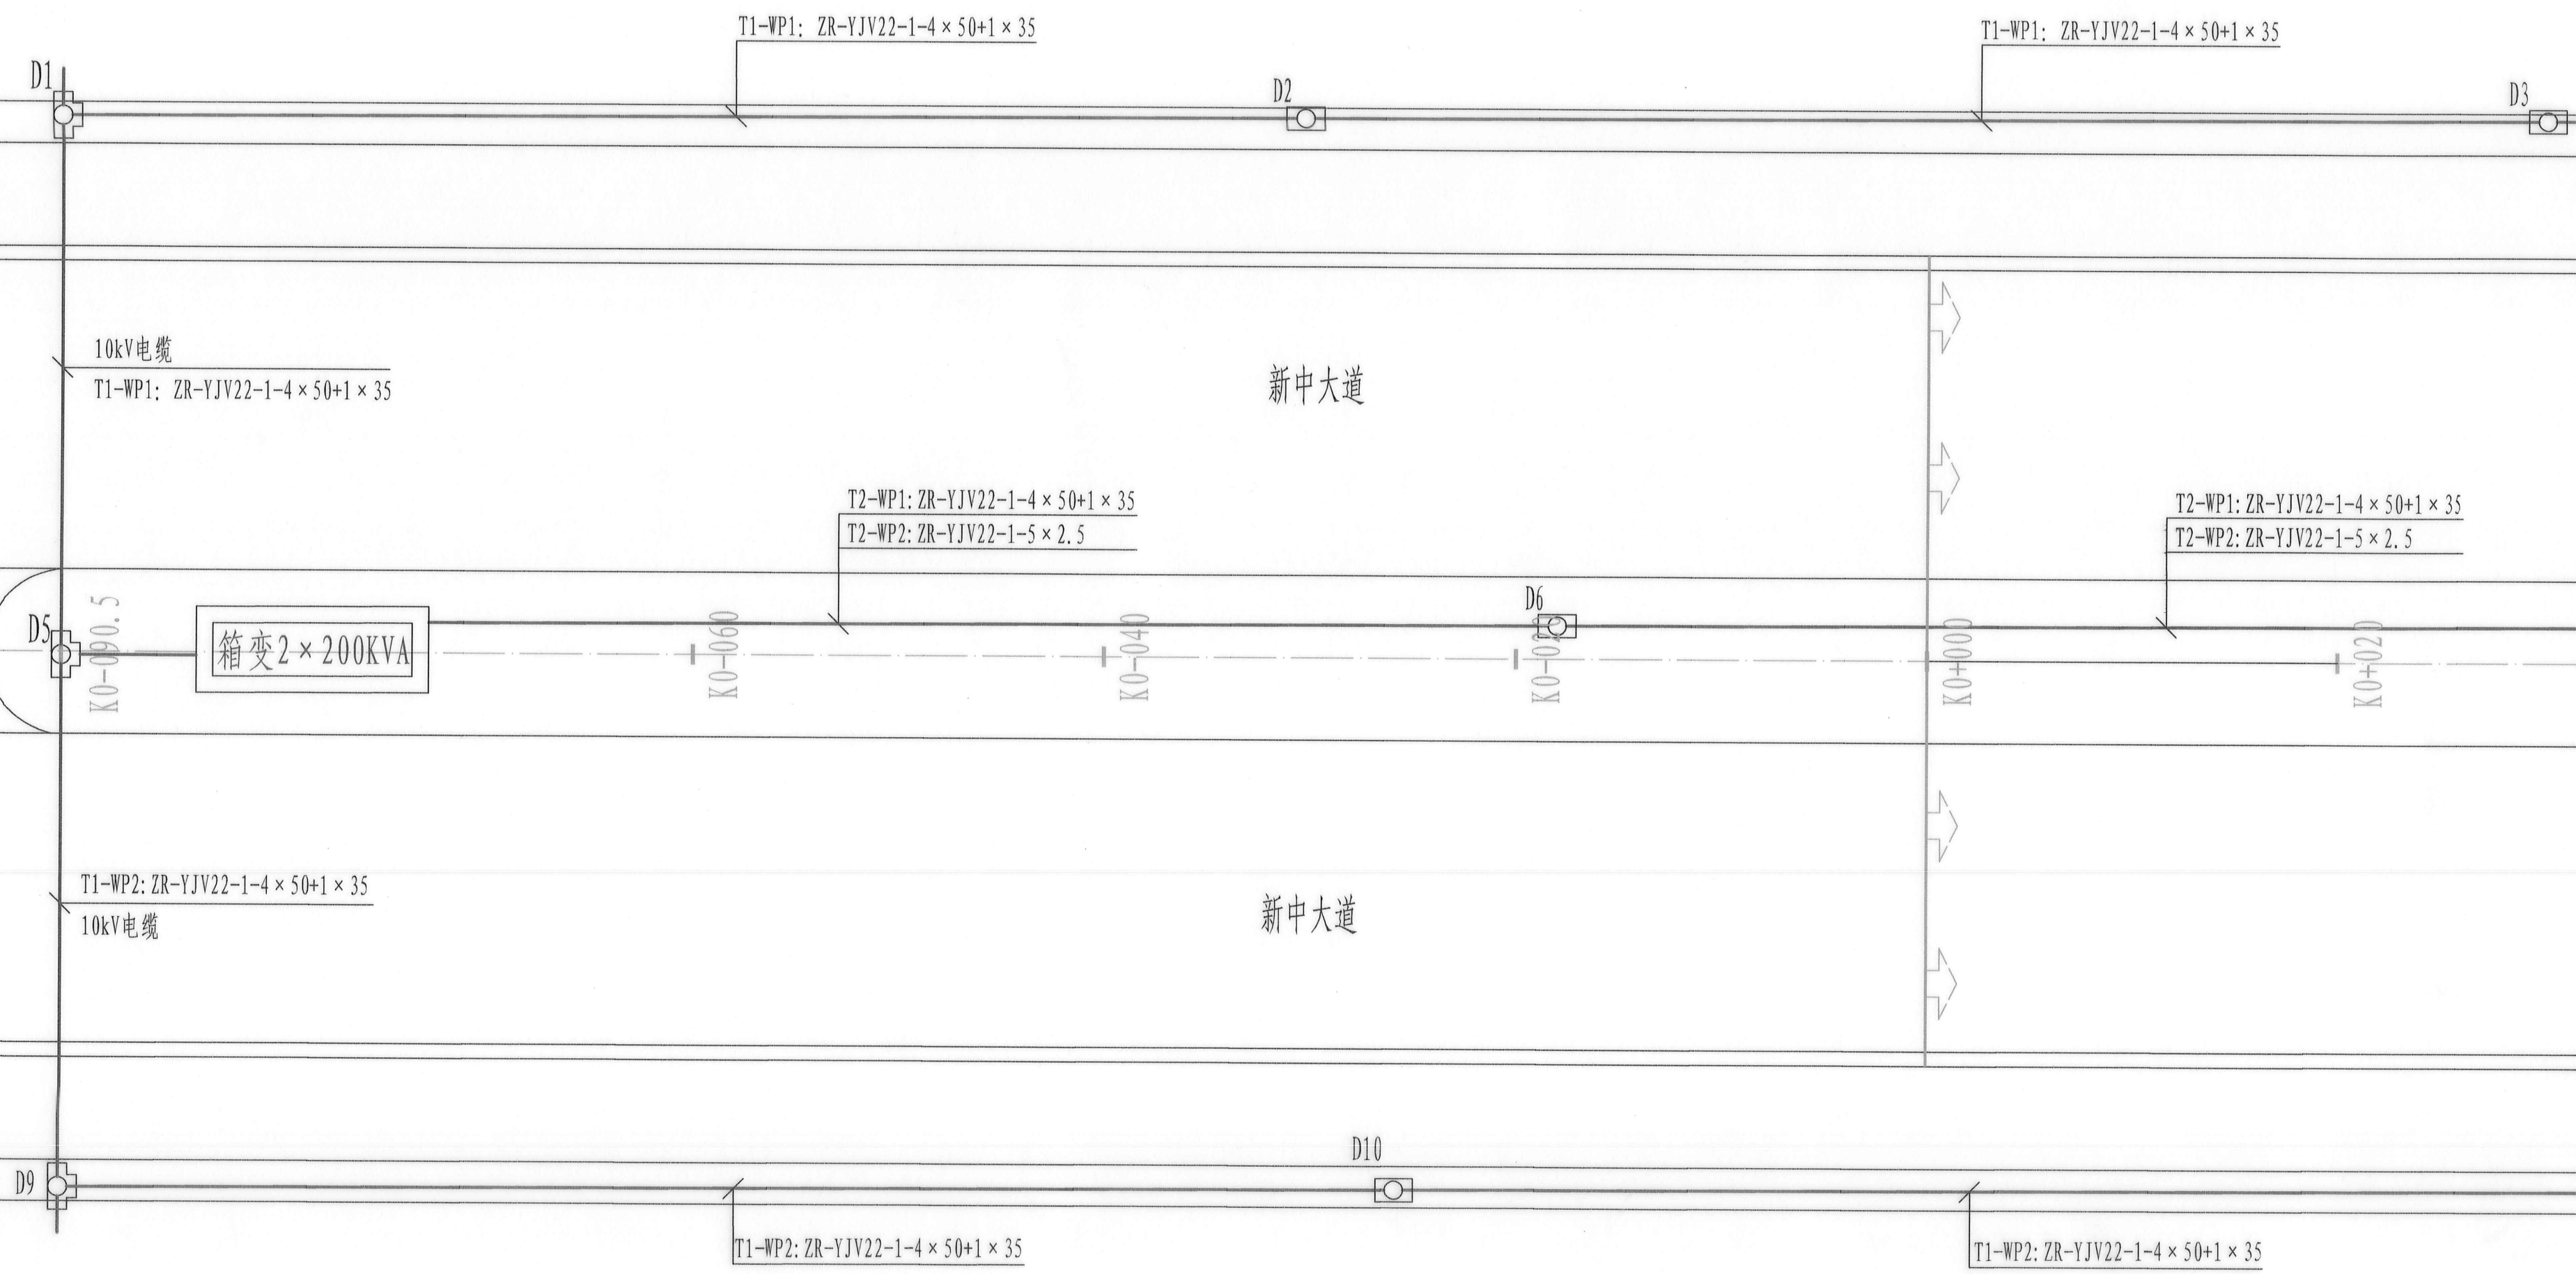
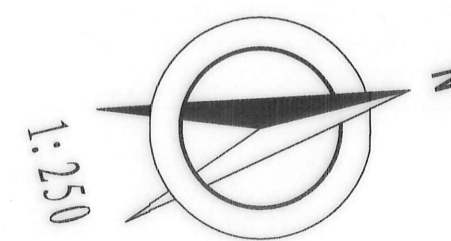

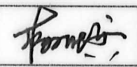
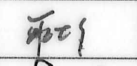
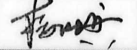


图例
电缆



 新乡市市政设计研究院有限公司 XINXIANG MUNICIPAL DESIGN & RESEARCH INSTITUTE CO., LTD. 证书编号: A141002502、A241002509				工程名称	新中大道下穿京广铁路立交道路涵水改造项目		设计号	
				项 目	电气工程		20250013-D	
审 定	杨晓兵		审 核	杨晓兵	电气平面布置图1/2 (新中大道下穿立交)	日 期	2025. 03	
项目负责	耿大伟		校 核	荆成龙		图 号	电施11	
专业负责	杨晓兵		设 计	张文章				